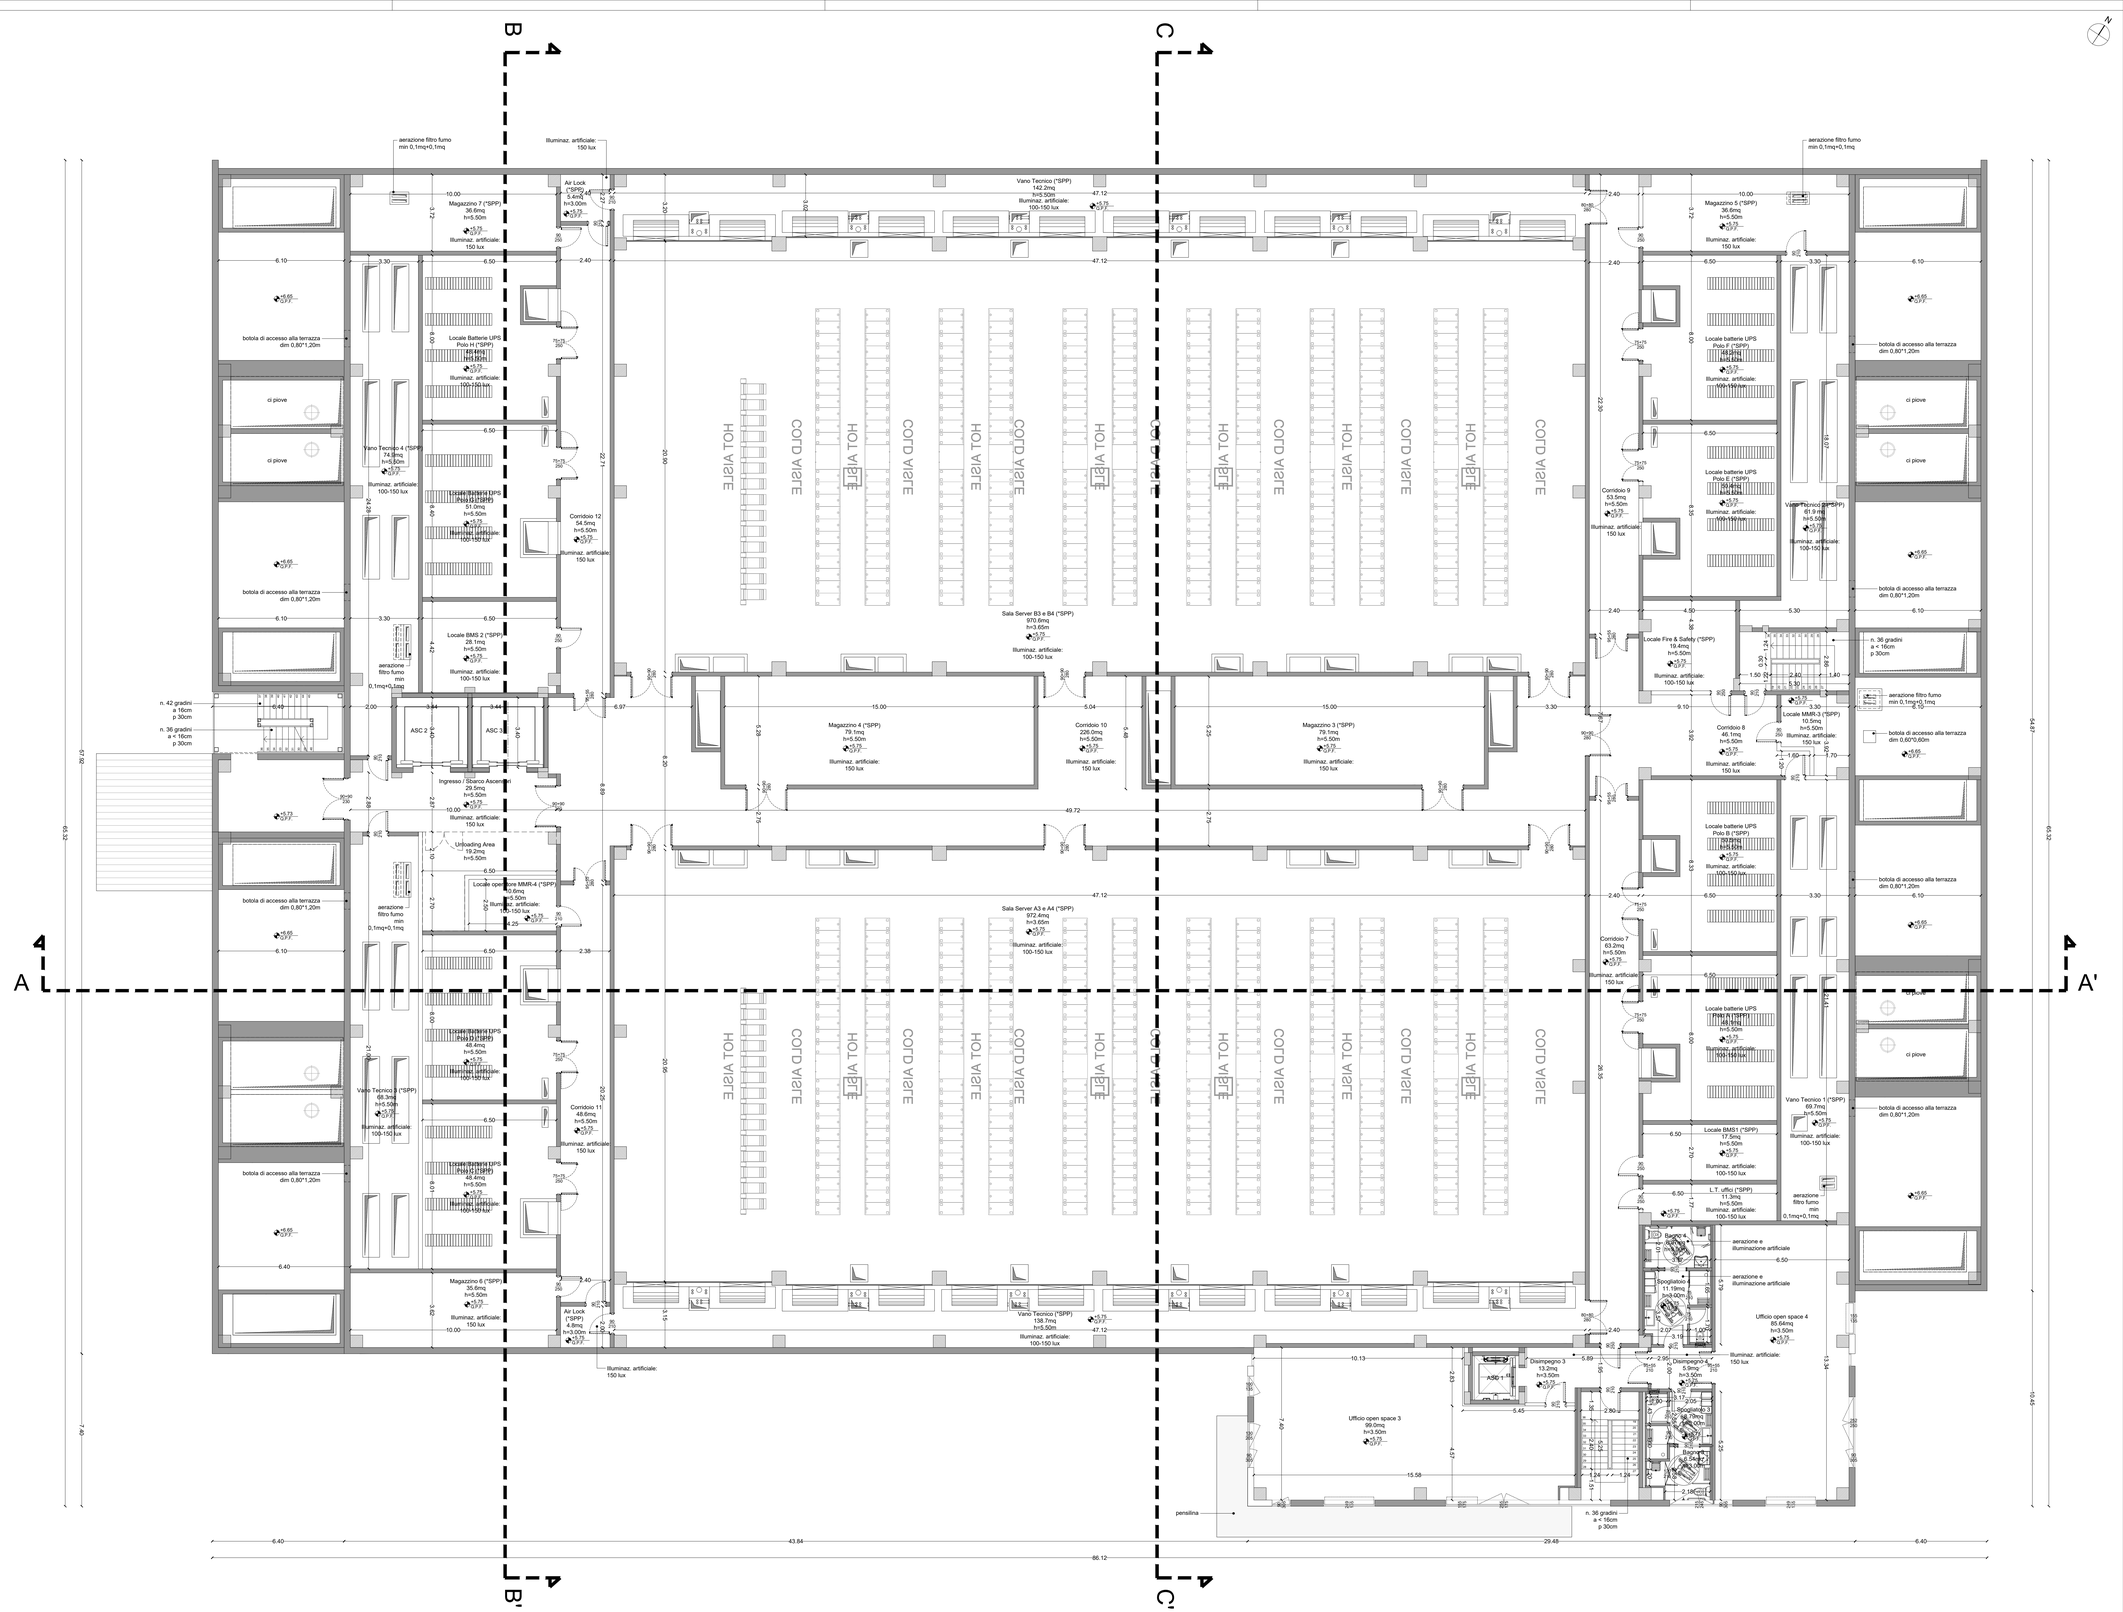

LEGENDA

 # SPP (Senza permanenza di persone) - Zona di lavoro occupata da un lavoratore oppure da più persone successivamente, per un periodo inferiore a 2 ½ giorni/settimana (20 ore/settimana).

*** AERAZIONE ARTIFICIALE -** Ambiente dotato di impianto di condizionamento che garantisce un controllo in continuo del funzionamento e segnalazione con allarme delle anomalie e affidabilità di funzionamento mediante l'adozione di sistema di alimentazione elettrico indipendente ovvero di alimentazione da un gruppo di continuità o altri sistemi equivalenti (come stabilito dal Cap. 3.3.13 del Regolamento Locale di Igiene)

AERAZIONE NATURALE - Ambiente in cui è garantito un ricambio d'aria naturale mediante apertura finestrata (come stabilito dal Cap. 3.3.13 del Regolamento Locale di Igiene)

ILLUMINAZIONE NATURALE - Ambiente in cui è garantito regolamentare illuminazione naturale fornita da superficie finestrata (come stabilito dal Cap. 3.3.15 del Regolamento Locale di Igiene)

CALCOLO RAPPORTI ILLUMINANTI

PIANO	N° LOCALE	SUPERFICIE TOTALE LOCALE (m²)	ILLUMINANTE N	ILLUMINANTE H	ILLUMINANTE L	ILLUMINANTE TOTALE SUPERFICIE	RAPPORTO ILLUMINANTE 1:8 (>0,125)	AERANTE N	AERANTE H	AERANTE L	AERANTE TOTALE SUPERFICIE	RAPPORTO AERANTE 1:10 (>0,1)
PIANO PRIMO	Ufficio open space 3		1	1,75	4,10	7,18		1	1,75	4,10	7,18	
			1	1,35	2,49	3,36		1	1,35	2,49	3,36	
			1	2,45	0,90	2,21		1	3,05	0,90	2,75	
			1	2,45	0,90	2,21		1	3,05	0,90	2,75	
			1	2,05	1,30	2,67		1	2,05	1,30	2,67	
			1	1,35	1,00	1,35		1	1,35	1,00	1,35	
			1	2,90	0,60	1,74						
		99,0				**20,70**	**0,21**				**20,04**	**0,20**
	Ufficio open space 4											
			1	1,35	1,55	2,09		1	1,35	1,55	2,09	
			1	2,90	0,60	1,74		1	2,45	2,52	6,17	
			1	2,45	2,52	6,17		1	3,05	0,90	2,75	
			1	2,45	0,90	2,21		1	1,35	2,49	3,36	
			1	1,35	2,49	3,36						
			1	2,45	0,90	2,21						
		85,6				**17,78**	**0,21**				**14,37**	**0,17**
	Bagno 3											
			1	2,45	2,15	5,27		1	2,45	2,15	5,27	
		6,5				**5,27**	**0,81**				**5,27**	**0,81**

progetto n.
13 03 - DATA IV - CORNAREDO / SETTIMO M.SE

proprietà
DATA 4 ITALY s.r.l.
Piazza Eleonora Duse, 2
20122 MILANO
Partita I.V.A. n. 08214220967

progettista

garretti associati architects planners engineers
Garretti Associati s.r.l.
via Trieste, 9
20146 – Milano
tel.: +39 02 430 6931
fax: +39 02 480 170 51
www.garrettiassociati.it

proprietà
DATA 4 ITALY S.P.A.
Piazza Eleonora Duse, 2
20122 MILANO

impresa

progetto strutturale:
GENERALE PREFABBRICATI S.p.a.
centro direzionale quattrotorri
Elena Scalo - 06132 PERUGIA - IT
tel.: +39 075 51 871 fax: +39 075 51 71 145
www.generalegroupfabbricatispa.com

progetto impianti acustici:
ACOUSTIC & ENGINEERING s.r.l.
Via Cavour, 14 - 20851 LISSONE (MB)
tel.: 0392459177 fax: 0394655570
www.brugola.net

progetto impianti meccanici:
OMEGA CONCEPT IMPIANTI E SISTEMI S.p.a.
Via Chiesa, 72 - 20126 - MILANO
tel.: +39 02 6183951
e-mail: omega.direzione.axima@engie.com

progetto impianti elettrici:
INEO TERTIAIRE IdF
165 Rue Jean Jaurès
78130 Les Mureaux
cofely/ineo-gtifsuez.com

progetto architettonico:
GARRETTI ASSOCIATI S.r.l.
Via Trieste, 9 - 20146 MILANO
tel.: +39 02 430 6931 fax: +39 02 480 170 51
www.garrettiassociati.it

progetto
DATA CENTER
DC08.2
SEGNALAZIONE CERTIFICATA DI INIZIO ATTIVITA' alternativa al Permesso di Costruire
ai sensi del d.P.R. n° 380/2001 e del d.P.R. n° 160/2010

prima emissione: Aprile 2023
disegnato da

aggiornamenti
A
B

descrizione:
DATA 4 ITALY
DATA CENTER DC08.2
PIANTA PIANO PRIMO (QUOTA p.f. +5.75)

scala: 1:100

tavola n.
TAV 07
COMUNALE